

# **16 - RD 900 – Rocade Ouest de Perpignan**

## **Section Centre**

### **Franchissement de la Têt**

#### **Préambule :**

La route départementale 900 – Rocade ouest de Perpignan consiste en la réalisation d'une liaison routière rapide contournant la ville de Perpignan par l'ouest et reliant la route de Narbonne au nord (RD900) à la route d'Argelès-sur-Mer au sud-est (RD914).

La section nord de la rocade ouest a été mise en service au mois d'avril 2013. La section centre a été mise en service en juillet 2018. Elle débute au nord au niveau du giratoire dénivelé de la RD900 (échangeur de la Têt) puis longe l'autoroute A9 sur 2,6 km vers le sud. La limite sud correspond à l'échangeur de raccordement sur la pénétrante sud ouest (échangeur péage sud). La construction d'un pont sur la Têt, objet de la présente Déclaration de Projet, permettra de finaliser la Rocade ouest en reliant les sections nord et centre de part et d'autre de la Têt.

Les ambitions de cet aménagement sont d'une part d'éloigner le trafic dense de transit du centre-ville afin de réduire les nuisances pour les habitants, d'autre part, de faciliter les échanges intermodaux et le développement des déplacements alternatifs, et enfin, d'améliorer la sécurité des usagers par une meilleure séparation des trafics ainsi que les conditions de circulation et de fluidité internes à l'agglomération.

L'ouvrage de Franchissement de la Têt constitue le maillon manquant entre la section nord et la section centre dont l'enjeu est l'augmentation du report de trafic vers la Rocade.

#### **Historique :**

La rocade ouest de Perpignan (sections Nord et Centre) a été déclarée d'utilité publique par décret le 30 novembre 2004 puis le projet de nouveau pont sur la Têt a été autorisé au titre du Code de l'Environnement par l'arrêté préfectoral n° 2018239-0003 du 28 juillet 2018.

#### **Avancement :**

Mise en service : Avril 2021

Pièce jointe : Plan de situation.  
Photographies des travaux

Jun 2022



leDépartement66.fr


**RD 900 – Rocade Ouest de Perpignan – Section Centre**





# RD900 - ROCADE OUEST DE PERPIGNAN SECTION CENTRE PONT SUR LA TET – ANNEXE 2 DECLARATION DE PROJET


## Plan de situation

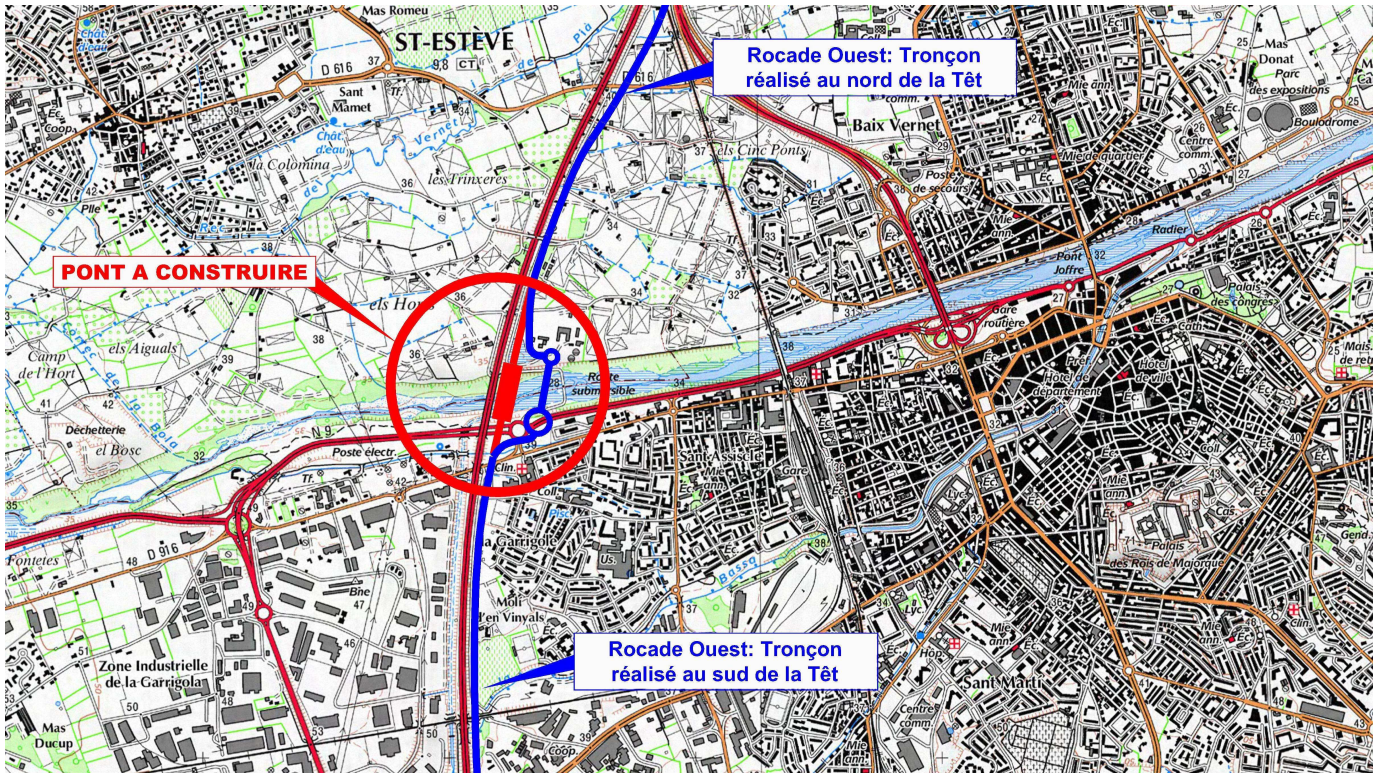





**RD 900**  
**Rocade Ouest de Perpignan**  
**Travaux de Franchissement de la Têt**  
**Plan Synoptique Ech:1/3000**

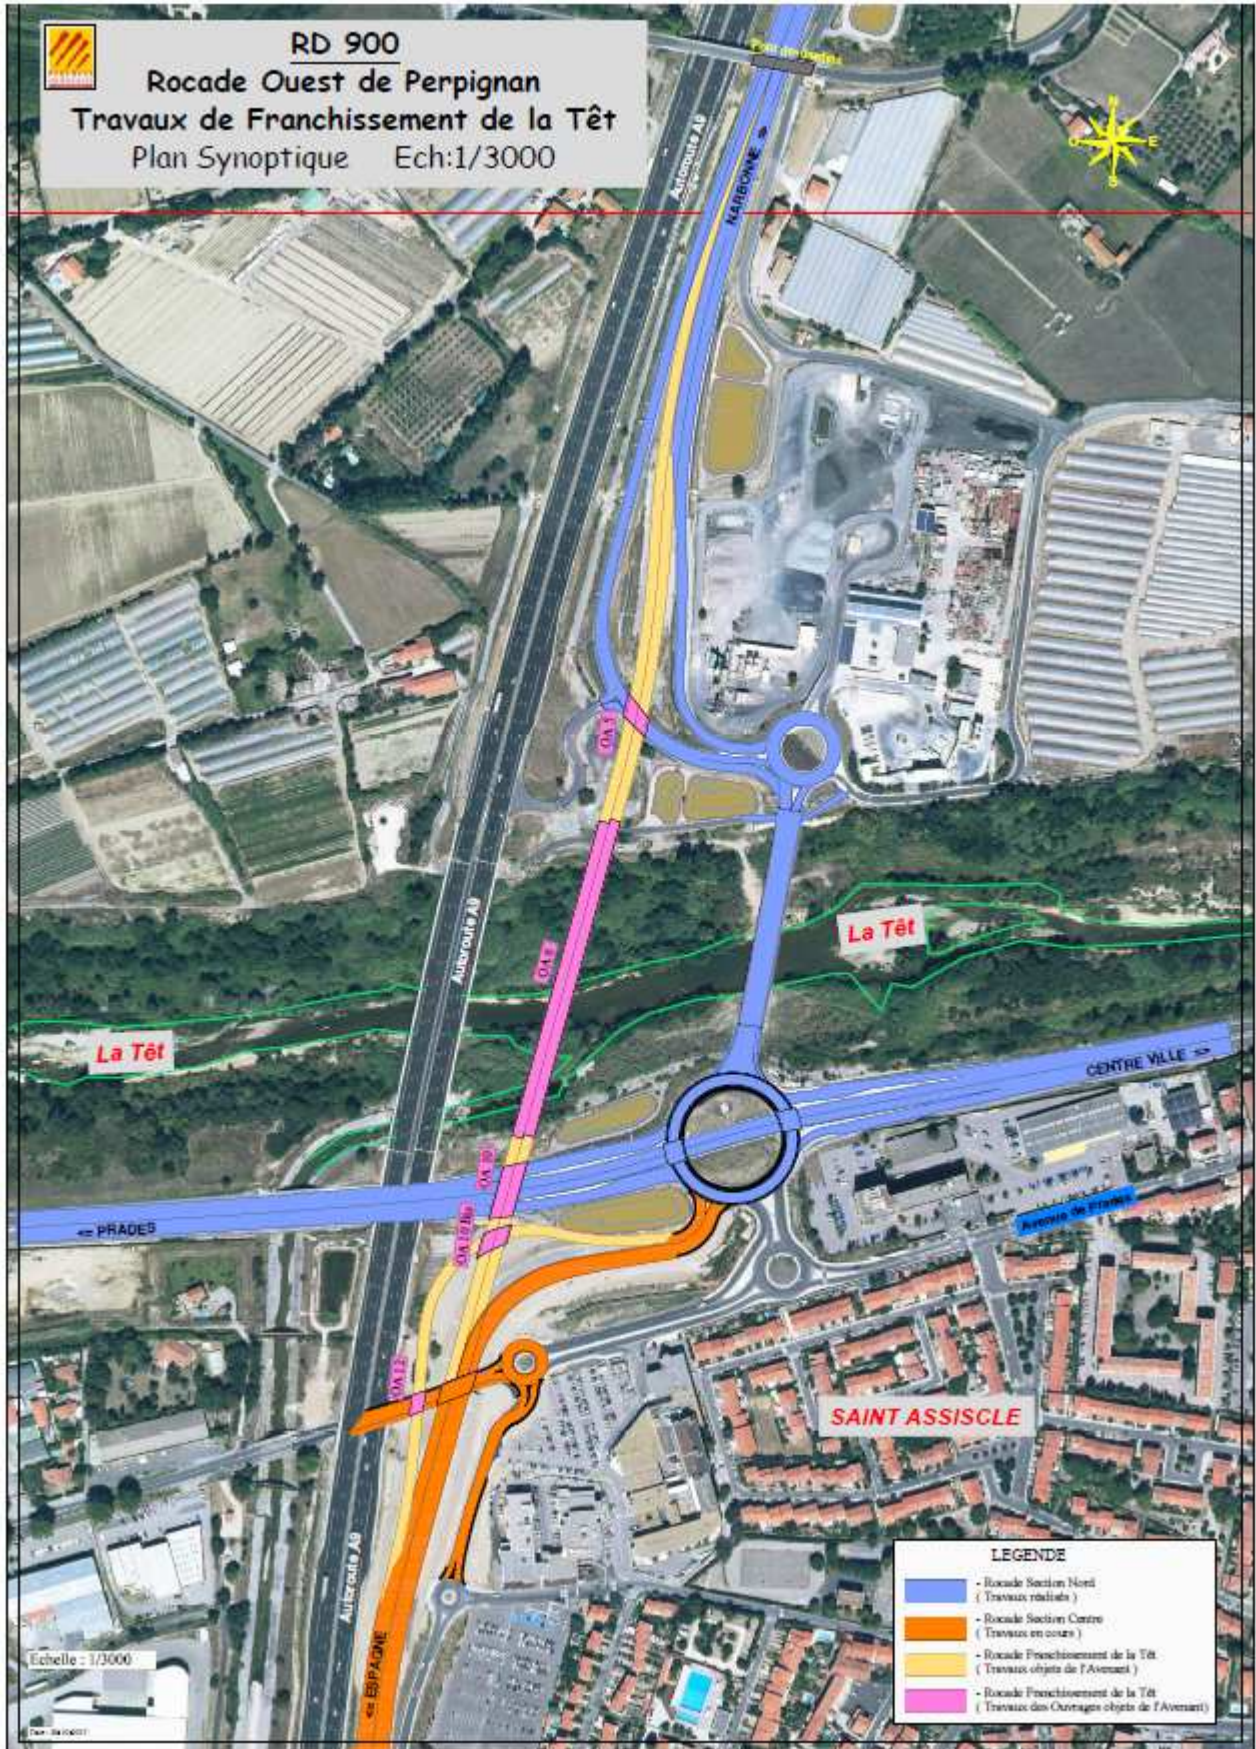

LEGENDE	
	- Rocade Section Nord ( Travaux réalisés )
	- Rocade Section Centre ( Travaux en cours )
	- Rocade Franchissement de la Têt ( Travaux objets de l'Avantant )
	- Rocade Franchissement de la Têt ( Travaux des Ouvrages objets de l'Avantant )

Echelle : 1/3000

DAF - 08/06/21





**RD 900**  
**Rocade Ouest de Perpignan**  
**Phase-2 Franchissement de la Têt**

